



NÁVRH PŘÍSTAVBY RECEPCE

Modernizace budovy zpravodajství České televize na Kavčích horách

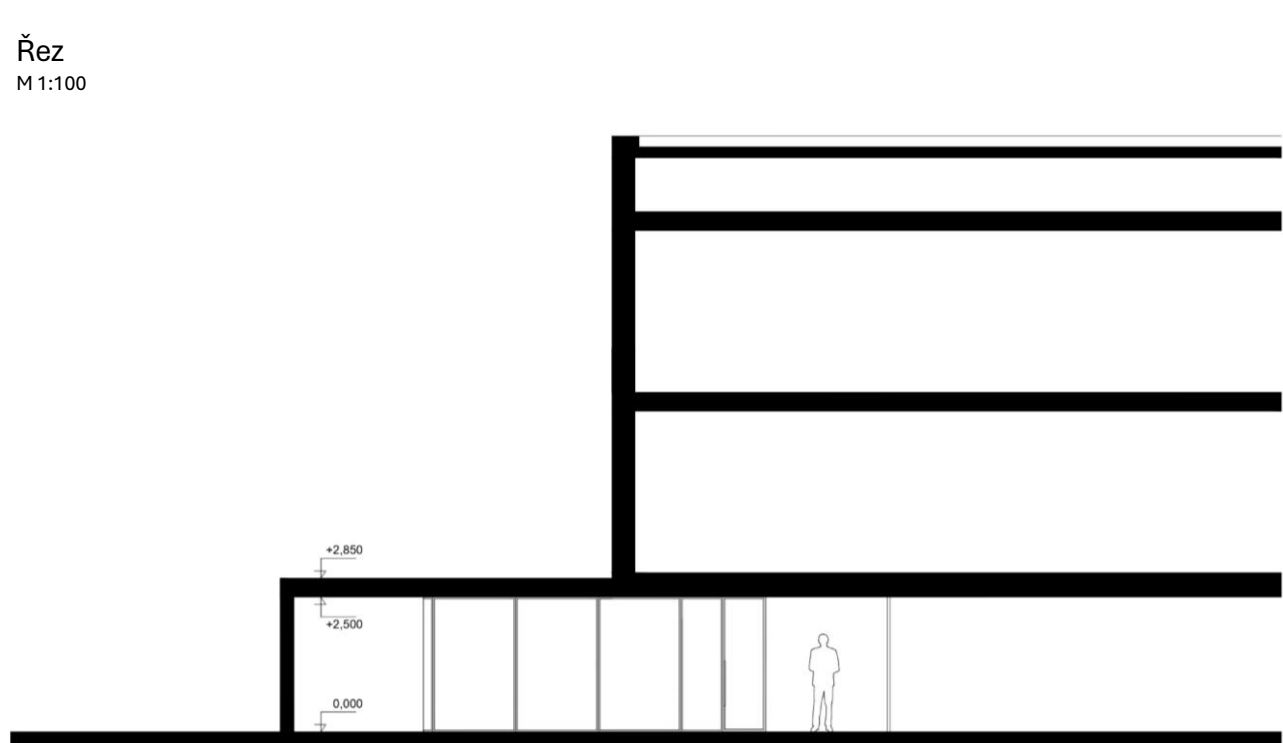


Ideový návrh recepčního pultu
M 1:25

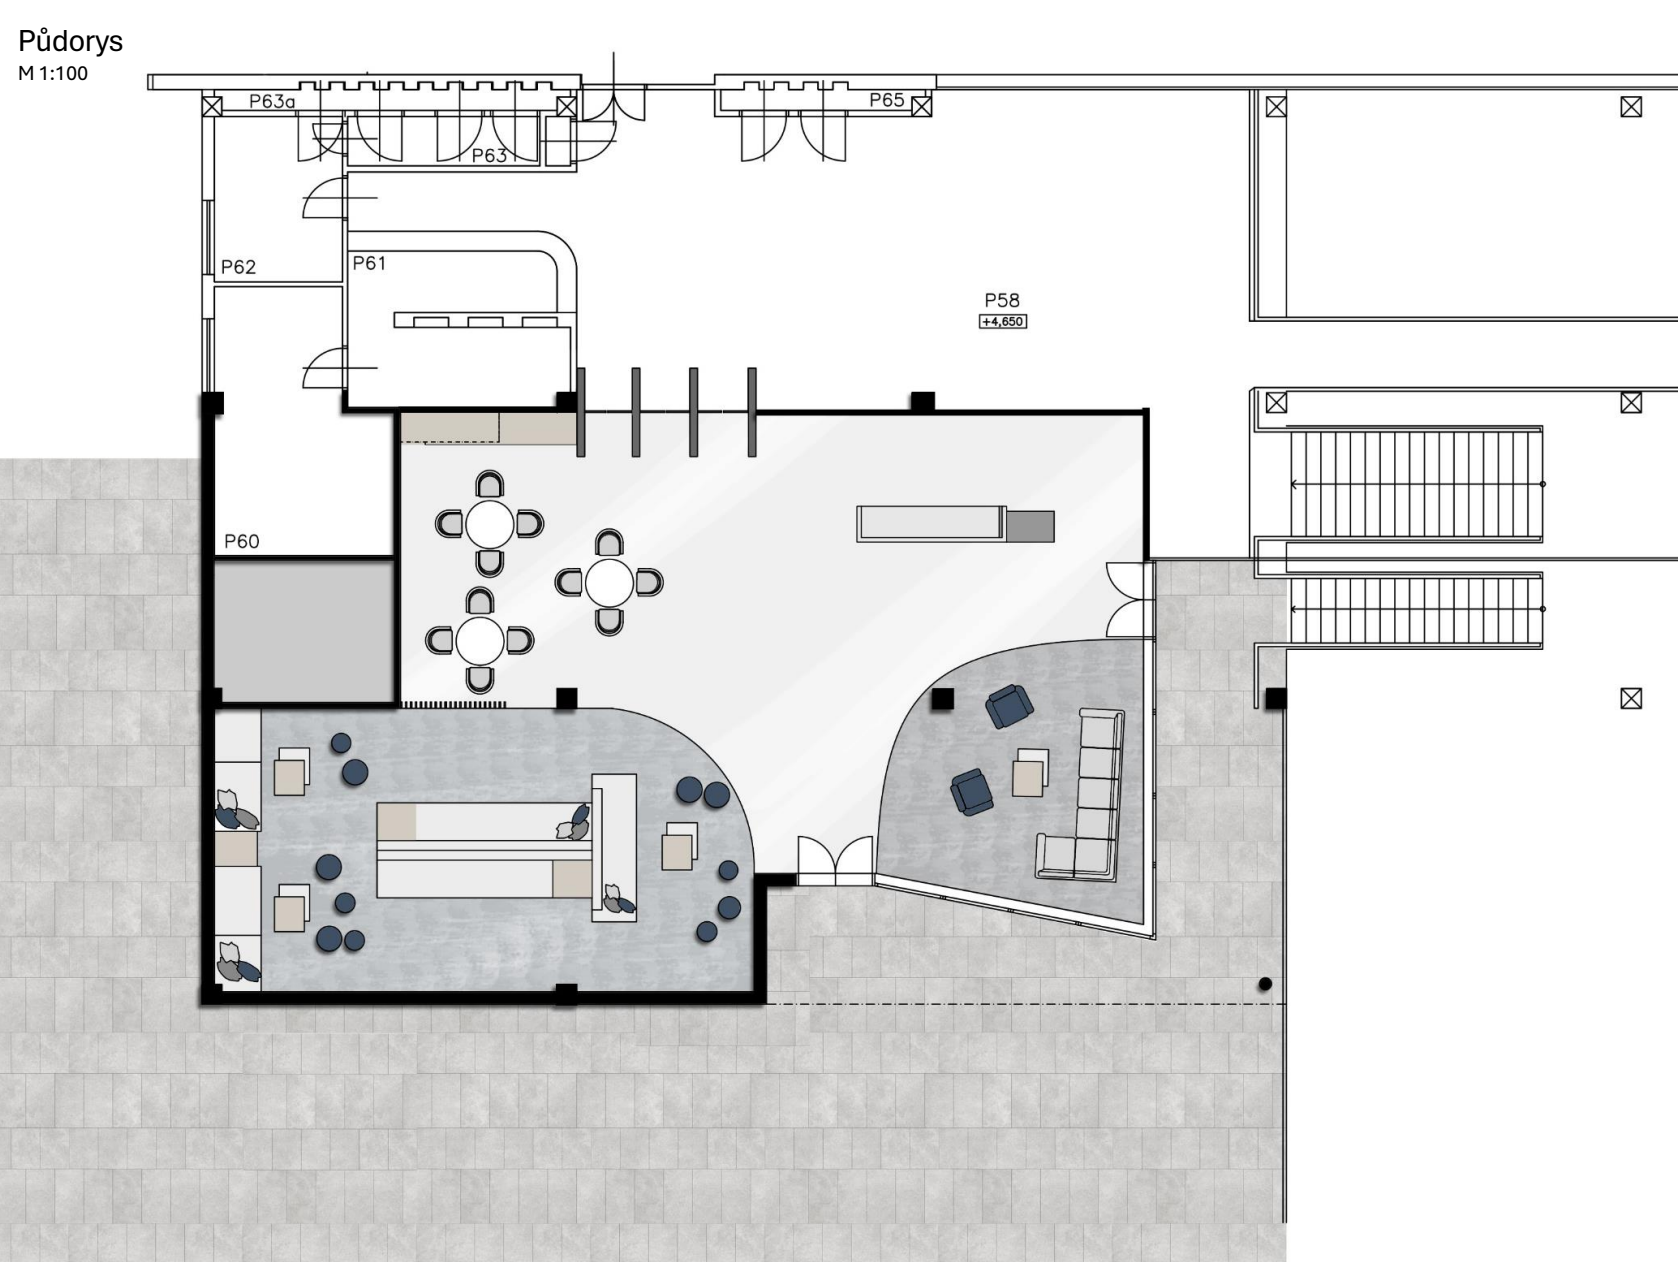


Jižní pohled
M 1:100



Severní pohled
M 1:100



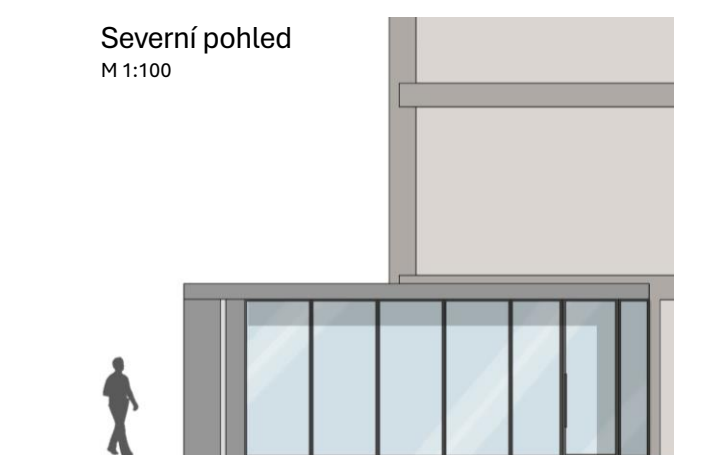


Východní pohled
M 1:100

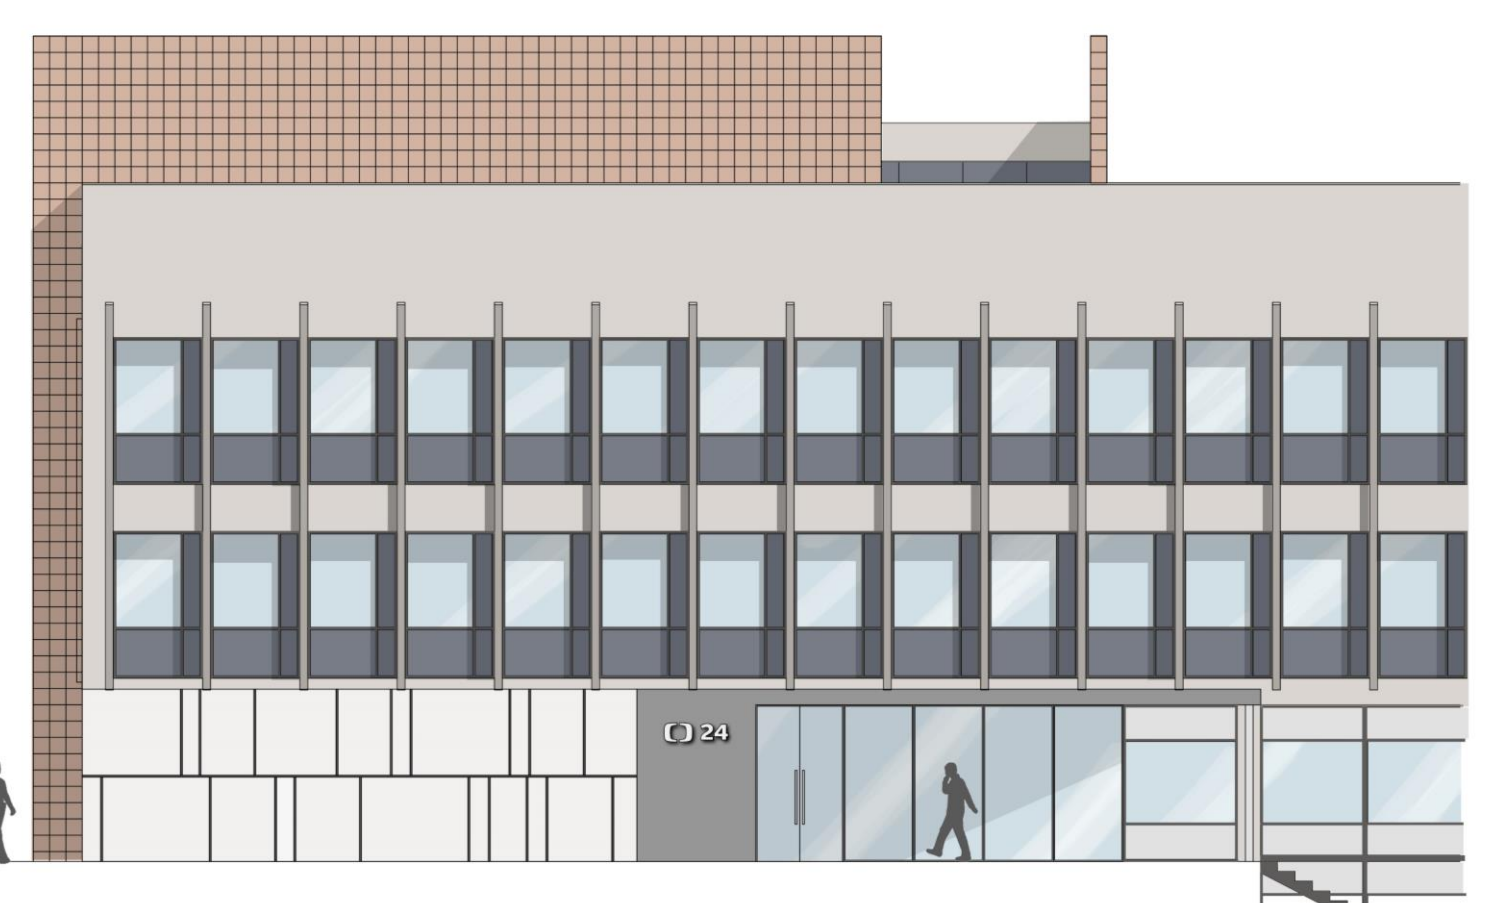


NÁVRH OBVODOVÉHO PLÁŠTĚ PŘÍSTAVBY STUDIÍ

Modernizace budovy zpravodajství České televize na Kavčích horách

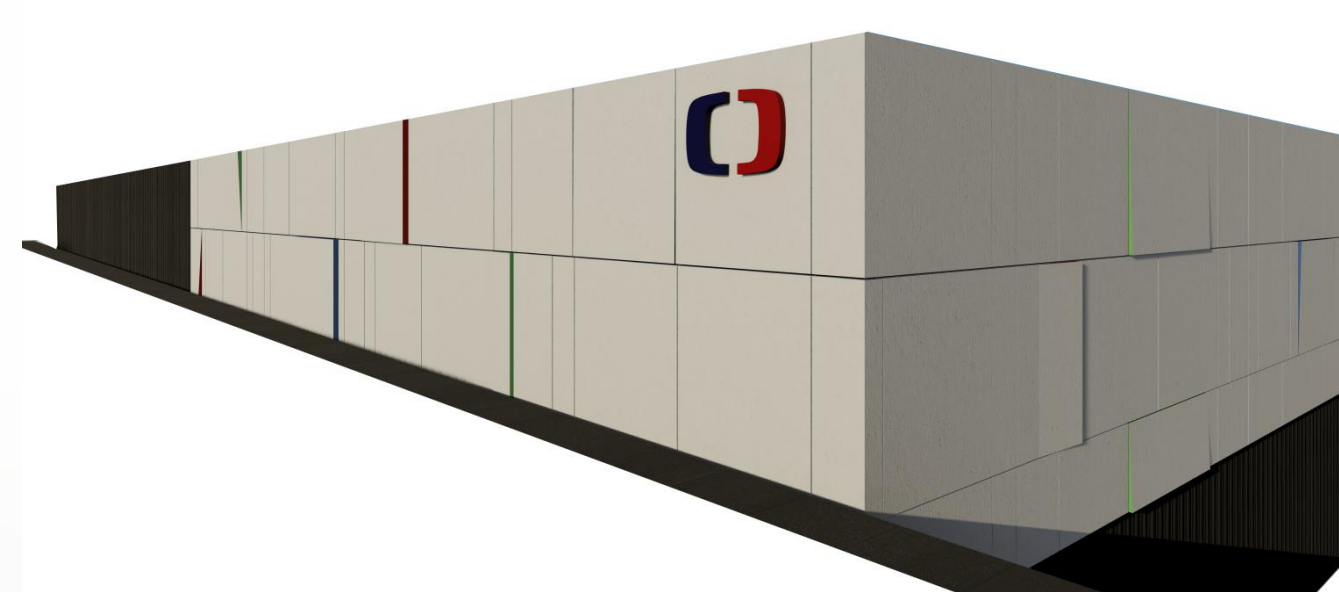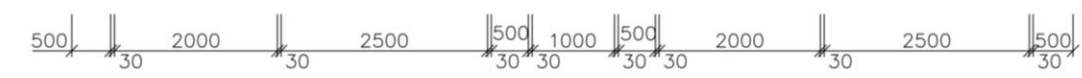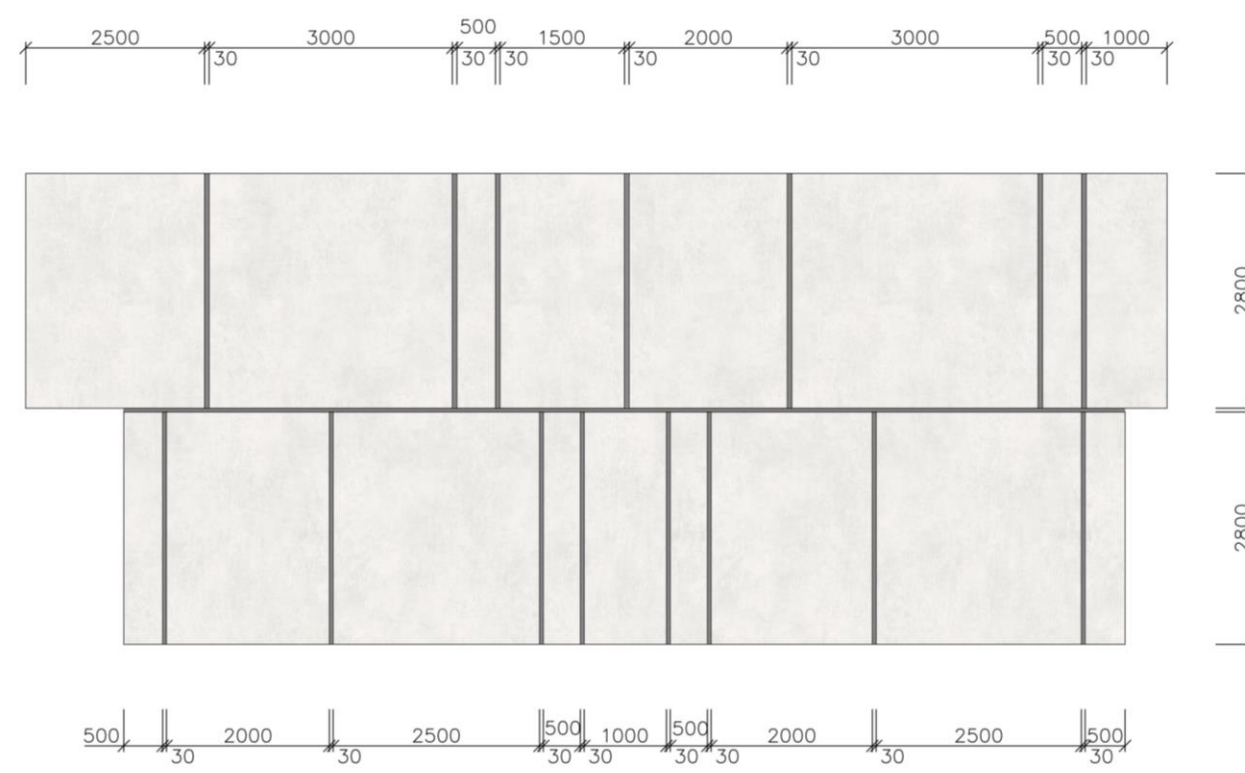


Severní pohled
M 1:250

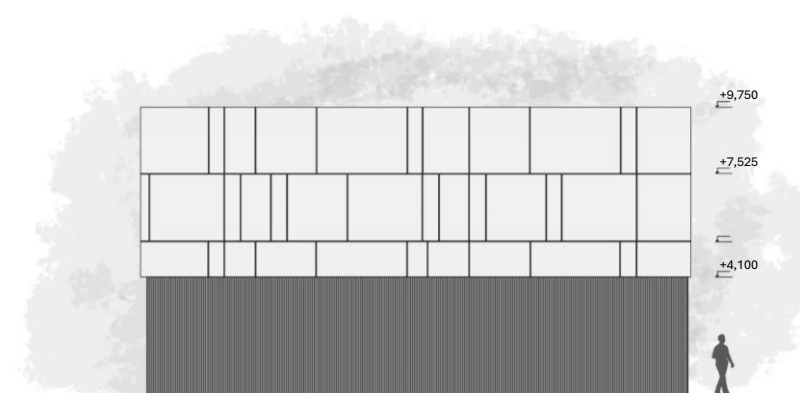

Jižní pohled
M 1:250



Východní pohled
M 1:250

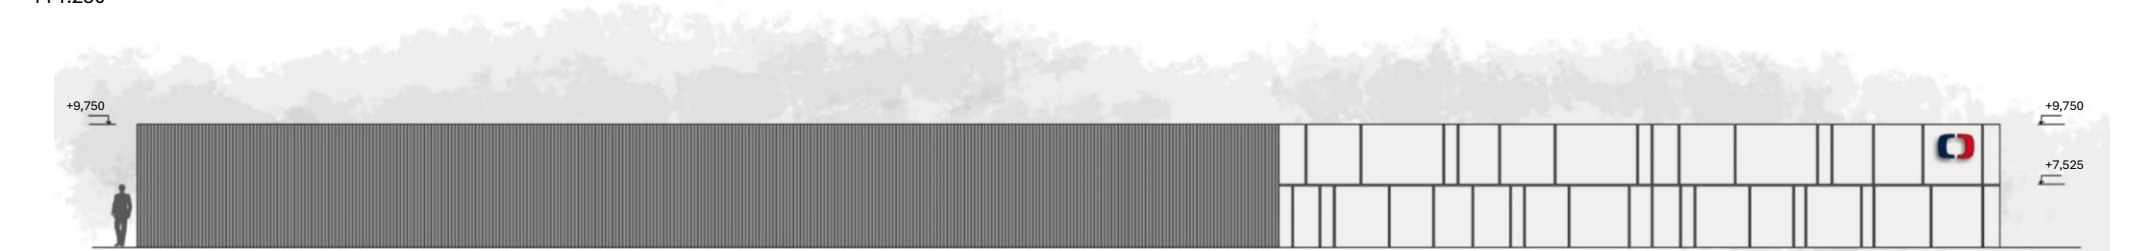

Západní pohled
M 1:250

